



PREFEITURA MUNICIPAL DA ESTÂNCIA TURÍSTICA DE TREMEMBÉ

(Lei Estadual nº 8.506 de 27 de dezembro de 1993)

"PAÇO MUNICIPAL VEREADOR RENATO VARGAS"

(Lei Municipal nº 3.452 de 16 de outubro de 2009)

CNPJ 46.638.714/0001-20

Rua 7 de Setembro, 701 – Centro – Tremembé/SP – CEP 12120-017

www.tremembe.sp.gov.br | Tel. (12) 3607-1000 | tremembe@tremembe.sp.gov.br

LEI Nº 5.959, DE 15 DE JULHO DE 2024.

"Dispõe sobre denominação de via pública –
Rua Reverendo John Wesley".

O PREFEITO MUNICIPAL DA ESTÂNCIA TURÍSTICA DE TREMEMBÉ, Estado de São Paulo, FAZ SABER que a Câmara Municipal aprova e ele sanciona e promulga a seguinte lei:

Art. 1º - Fica denominada "**RUA REVERENDO JOHN WESLEY**" a atual "Rua 10", do Loteamento Jardim Alberto Ronconi, no Bairro do Poço Grande, no município de Tremembé-SP, conforme croquis compostos por medidas e localização anexos à presente lei.

Art. 2º - O Poder Executivo Municipal deverá providenciar a colocação de placas indicativas e respectiva comunicação da denominação à Empresa de Correios e Telégrafos - ECT.

Art. 3º - As despesas decorrentes da execução desta lei correrão por conta de dotações orçamentárias constantes do orçamento financeiro em vigor, suplementadas se necessário.

Art. 4º - Esta Lei entrará em vigor na data de sua publicação.


Prefeitura Municipal da Estância Turística de Tremembé, em 15 de julho de 2024.

CLEMENTE ANTONIO DE LIMA NETO
Prefeito Municipal

Publicada e Registrada na Secretaria da Prefeitura Municipal da Estância Turística de Tremembé, aos 15 de julho de 2024.

ELIANA MARIA NEVES DE LIMA
Coordenadora dos Serviços de Secretaria



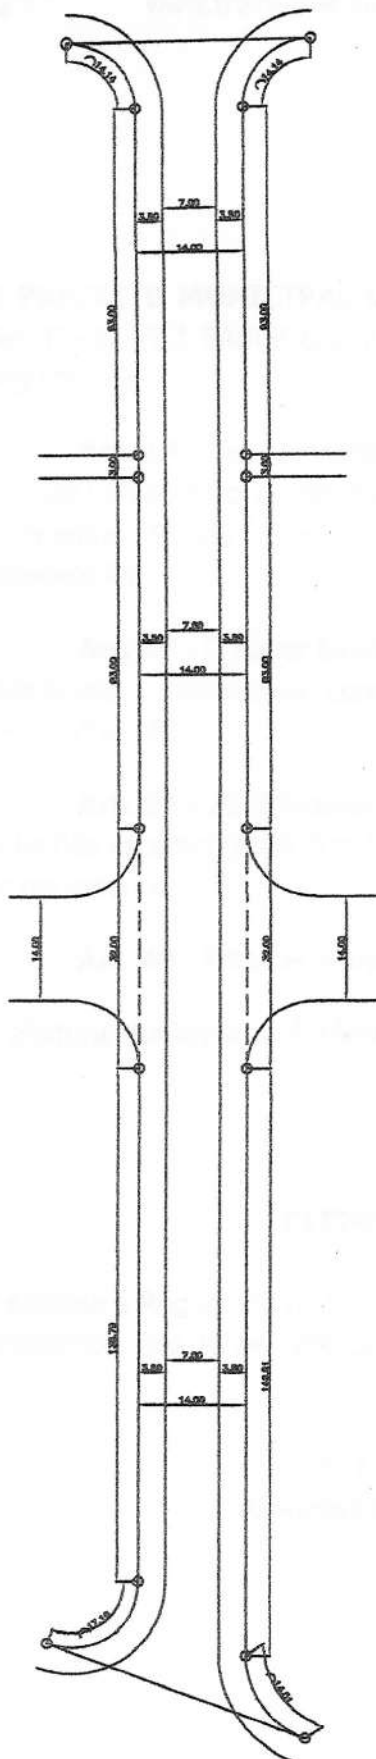

 PREFEITURA MUNICIPAL DA ESTÂNCIA TURÍSTICA DE TREMEMBÉ (Lei Estadual nº 8.506 de 27 de dezembro de 1993) Rua 07 de Setembro, nº 701 - CEP 12120-000 - Fone: 3607-1000 E-mail: tremembe@tremembe.sp.gov.br Site: www.tremembe.sp.gov.br Estado de São Paulo			
TÍTULO LEVANTAMENTO PLANIMÉTRICO PARA DENOMINAÇÃO DE VIA PÚBLICA			
LOCAL Loteamento Jardim Alberto Ronconi - Bairro do Poço Grande - Tremembé/SP			
Data: 26/06/2024	Escala:	Projeto: N°27/2024	Desenhista:
Clemente Antônio de Lima Neto Prefeito Municipal		Fernando Monteiro Cabetti Supervisor de Planejamento Urbano	
			UNICA